



Ansicht Giebel



Ansicht Eingang

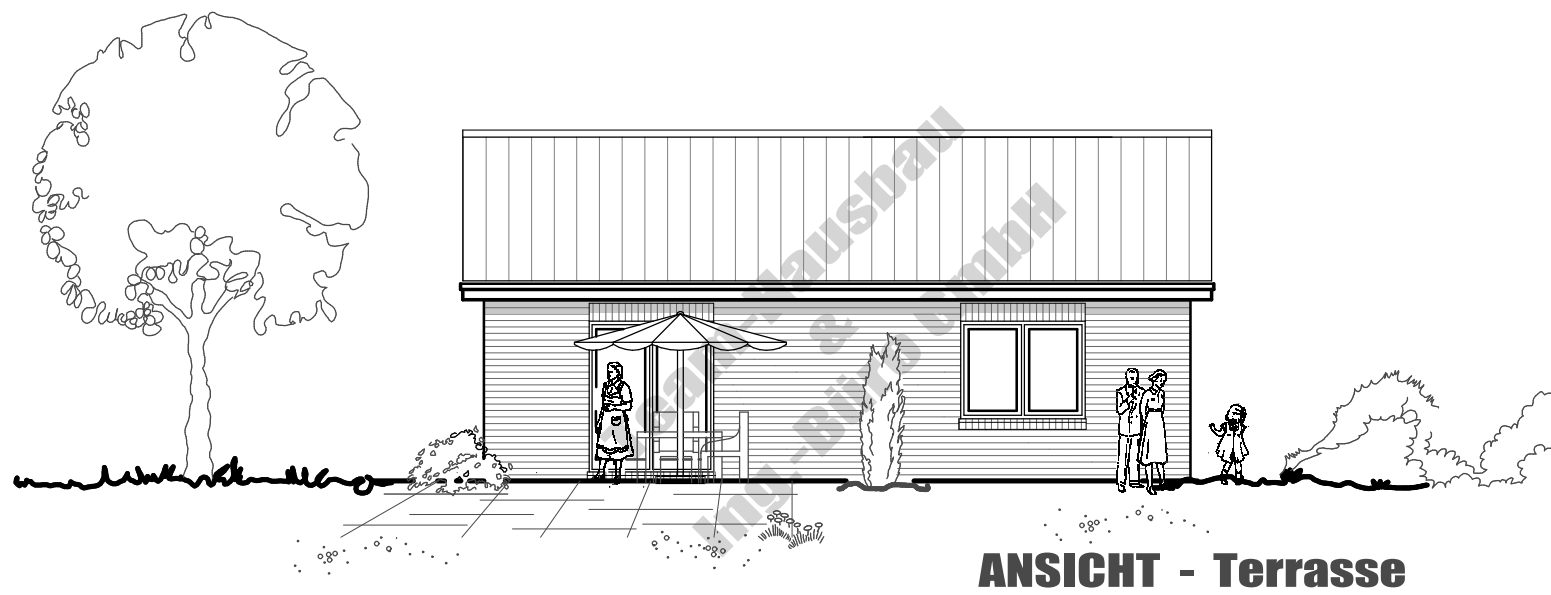

ANSICHT - Terrasse

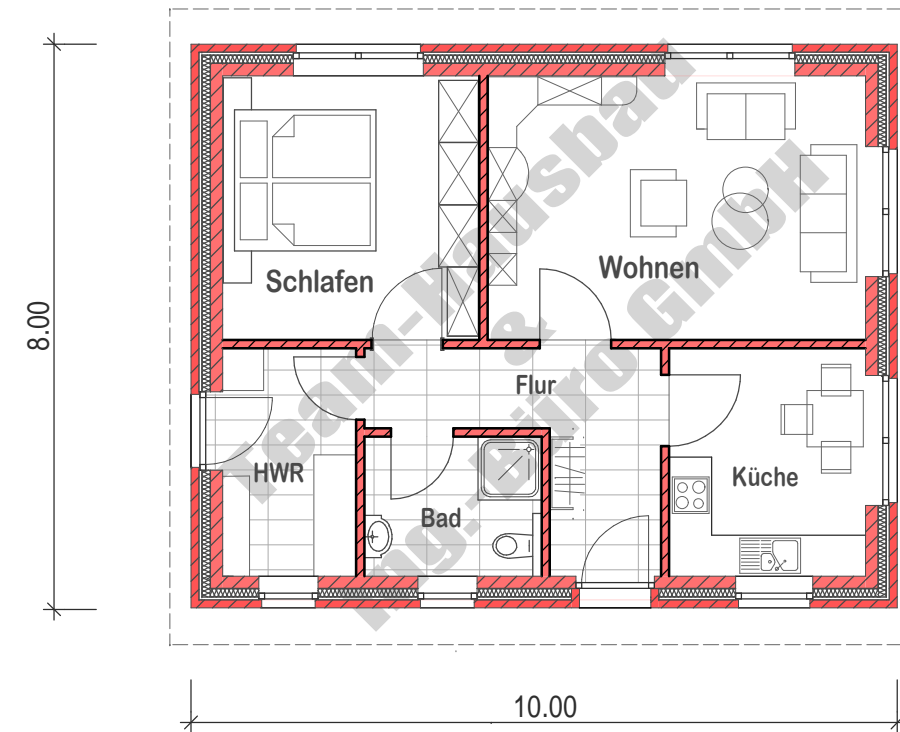

Erdgeschoss



Ansicht Giebel-Garten


Wohnhaus

nur Erdgeschoss, Walm- oder Satteldach möglich

" A "

ca. 62 m² Wohnfläche

Dieser Entwurf ist urheberrechtlich geschützt ! Kopie oder Nutzung nur mit Genehmigung des Entwurfverfassers !

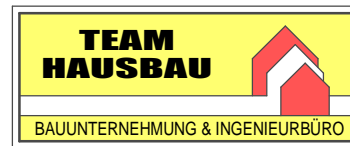

Dipl. - Ing.
Ferhat Özdemir

Team-Hausbau & Ing.-Büro GmbH
26789 Leer, Heisfelder Straße 14
Telefon: 0491 - 976 976 1 • Telefax: 0491 - 976 975 7
Mobil : 0177 803 516 2
E - Mail: info@team-hausbau.de

