


DACHGESCHOSS

- Ausbau möglich -


WF DG = 31,27 m²

WF DG = 29,33 m²

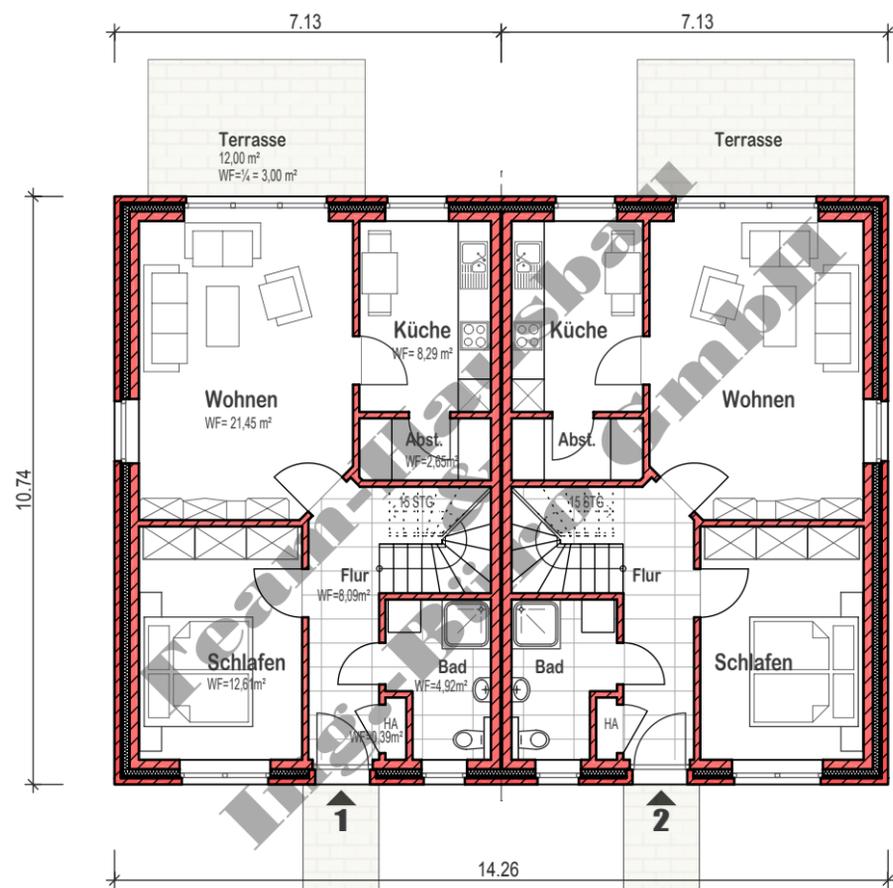

ERDGESCHOSS


WF EG = 61,40 m² je Wohneinheit

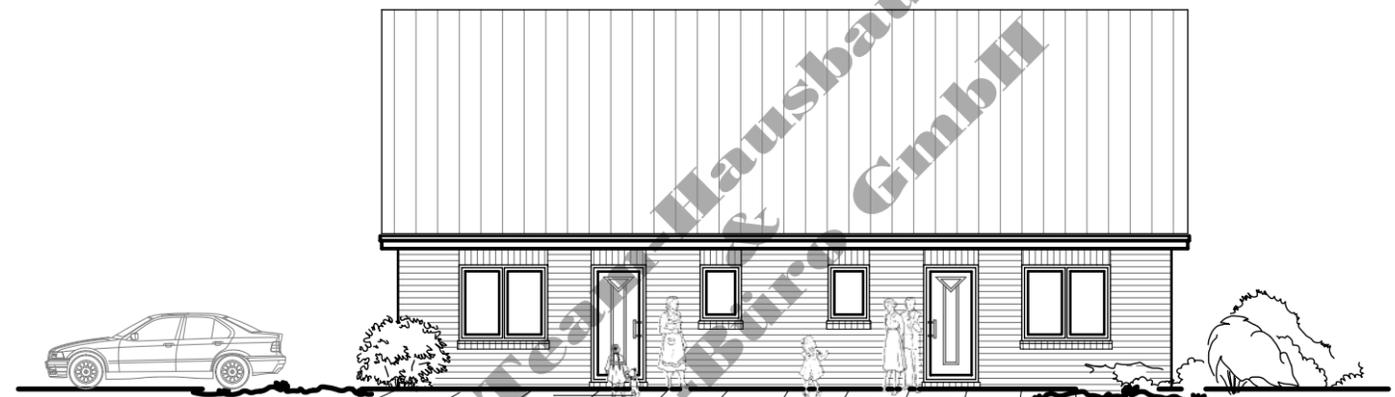

ANSICHT - Eingangsseite



ANSICHT - Giebel

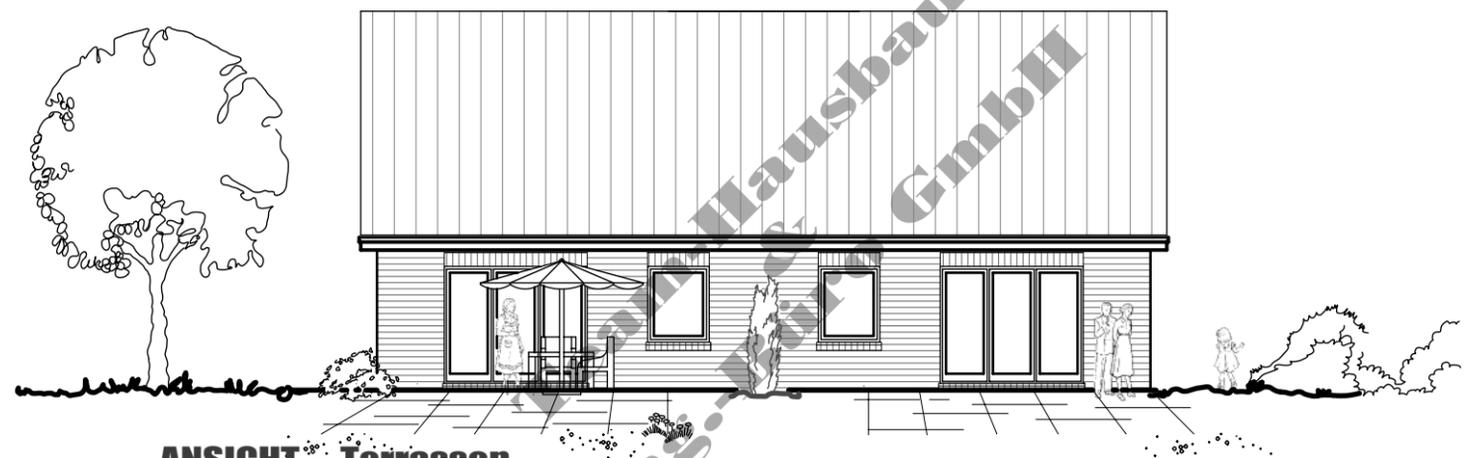

ANSICHT - Terrassen

Doppelhaus - Senioren

" B "

(Wohnen - Kochen - Schlafen im EG) - Satteldach

Dieser Entwurf ist urheberrechtlich geschützt ! Kopie oder Nutzung nur mit Genehmigung des Entwurfverfassers !



Dipl. - Ing.
Ferhat Özdemir

Team-Hausbau & Ing.-Büro GmbH
26789 Leer, Heisfelder Straße 14
Telefon: 0491 - 976 976 1 • Telefax: 0491 - 976 975 2
Mobil : 0177 803 516 2
E - Mail: info@team-hausbau.de